


DETALLE FAROLA EXISTENTE

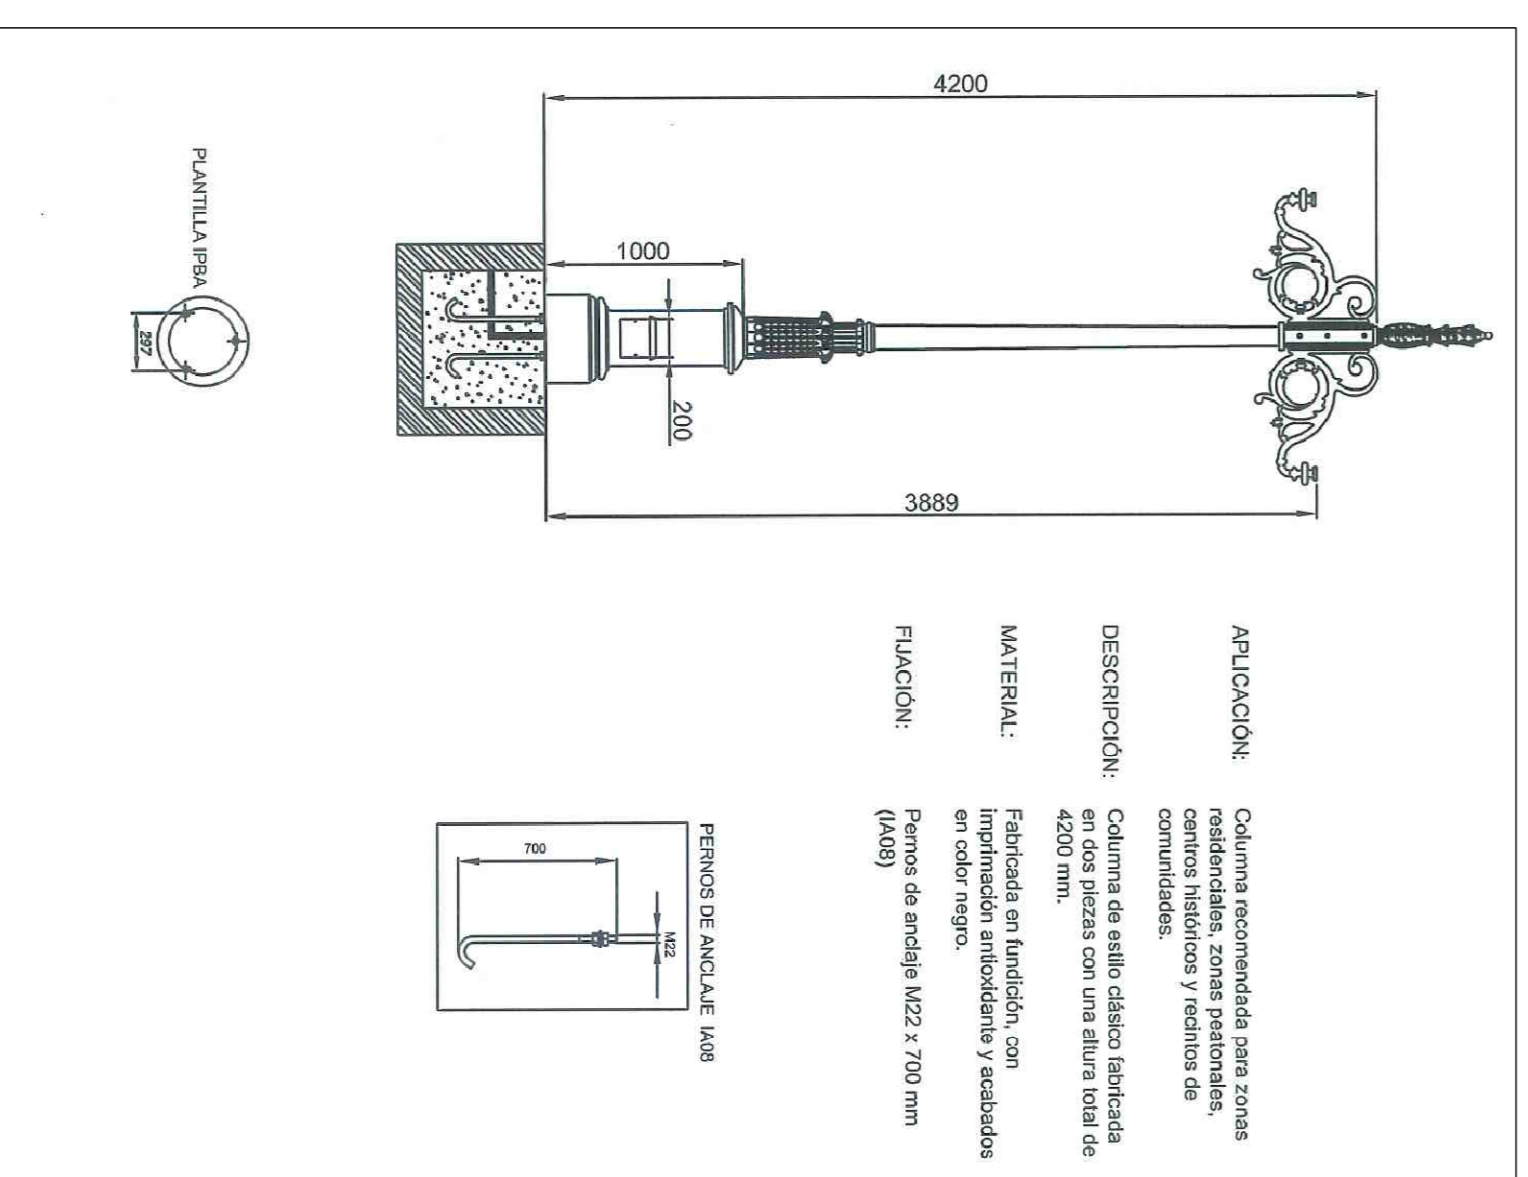




MATERIAL: Fabricada en fundición, con imprimación antioxidante y acabados en color negro.


 <p>Ayuntamiento de Huesca Urbanismo</p>	
<p>PROYECTO DE PEATONALIZACIÓN DE LA PLAZA DE LA UNIVERSIDAD Y EL ENTORNO DEL MUSEO PROVINCIAL DE HUESCA</p>	
PLANO NºS	ARCHIVO P02112
<p>DETALLES CONSTRUCTIVOS MOBILIARIO</p>	
<p>ESCALA : 1/50</p>	
<p>DELINEANTE: JUAN CARLOS JIMENEZ DIAZ Mª PILAR OTIN PEREZ</p>	
<p>HUESCA, MAYO 2012</p>	
<p>EL ARQUITECTO MUNICIPAL</p>	